




ТЕХНИЧЕСКИЙ ПЛАН

Чертеж контура объекта недвижимости

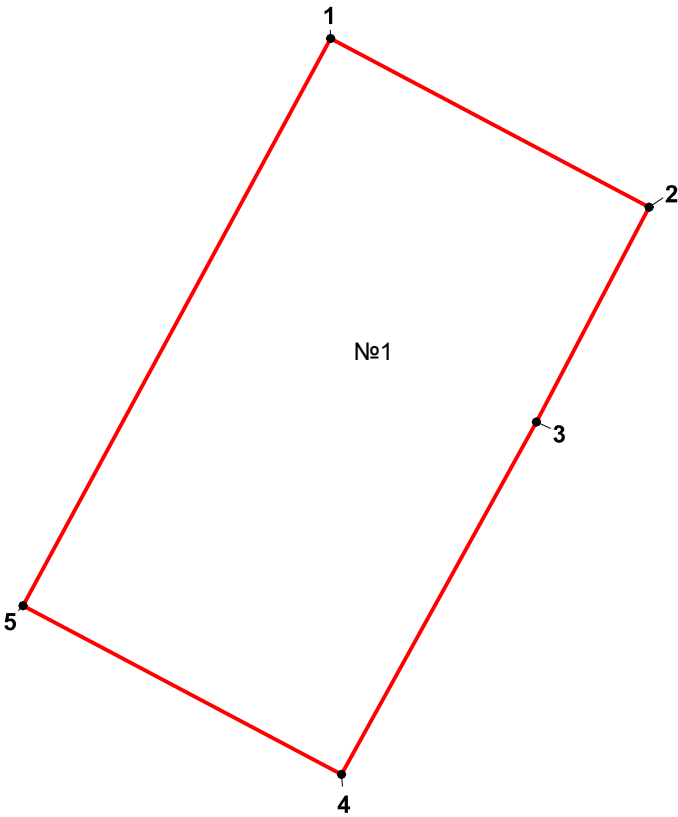

Масштаб 1:100

Условные обозначения:

-  №1 номер и часть контура образованного проекцией вновь образованного наземного конструктивного элемента здания
-  Характерная точка контура здания
- 1 Номер точки контура здания